

舗装工に伴う交通規制のお知らせ

平素より町土木行政につきましては、ご理解ご協力をいただきありがとうございます。

さて、町では下記の日程において舗装工を実施します。

期間中に全面通行止めを行います。ご迷惑をお掛けしますがご協力をお願いします。


実施期間 令和4年9月5日(月)～令和4年9月16日(金)

※うち5日間程度

規制時間 全面通行止め 午前9:00～午後15:00まで

工事箇所 上佐ヶ野公民館前

施工業者 世紀東急工業 株式会社

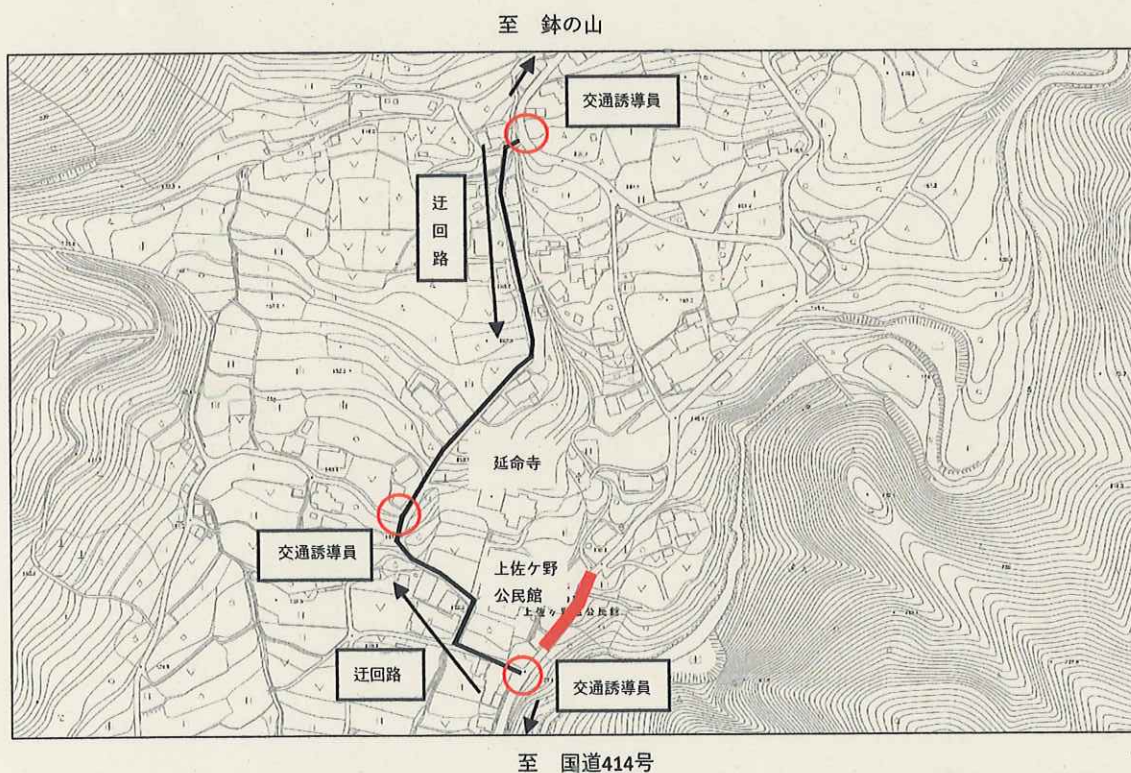


河津町役場 建設課

0558-34-1952


世紀東急工業 株式会社

0557-53-1543


位置図 S=1 : 2500 (1 : 5000)

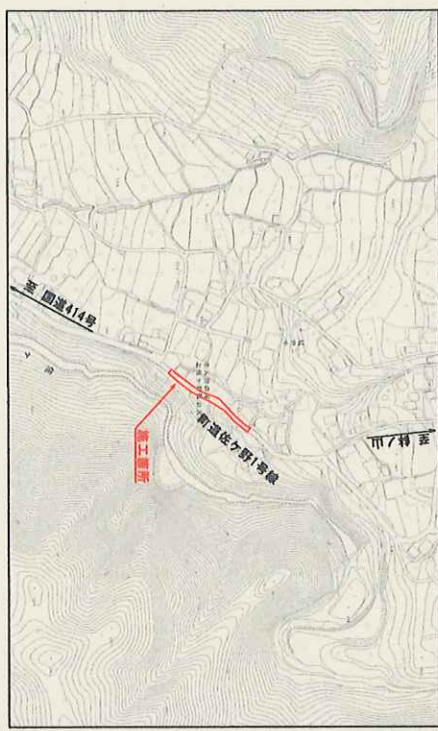


平面図 S=1 : 1000 (1 : 2000)

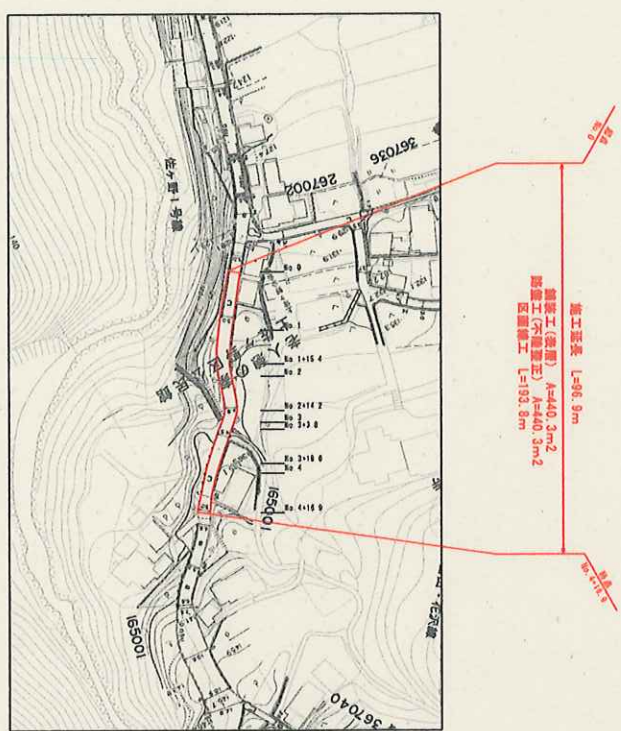

標準断面図 S=1 : 50 (1 : 100)

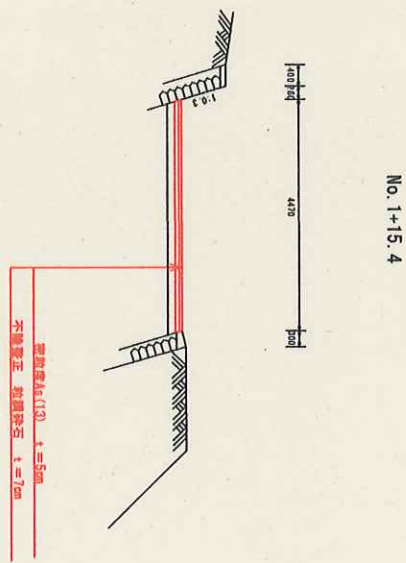


構造図 S=1 : 20 (1 : 40)

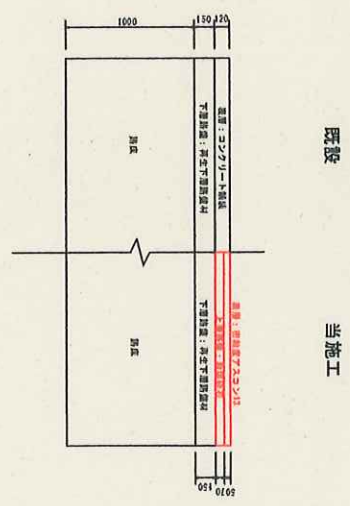



展開図 $S=1:100$ (1:200)

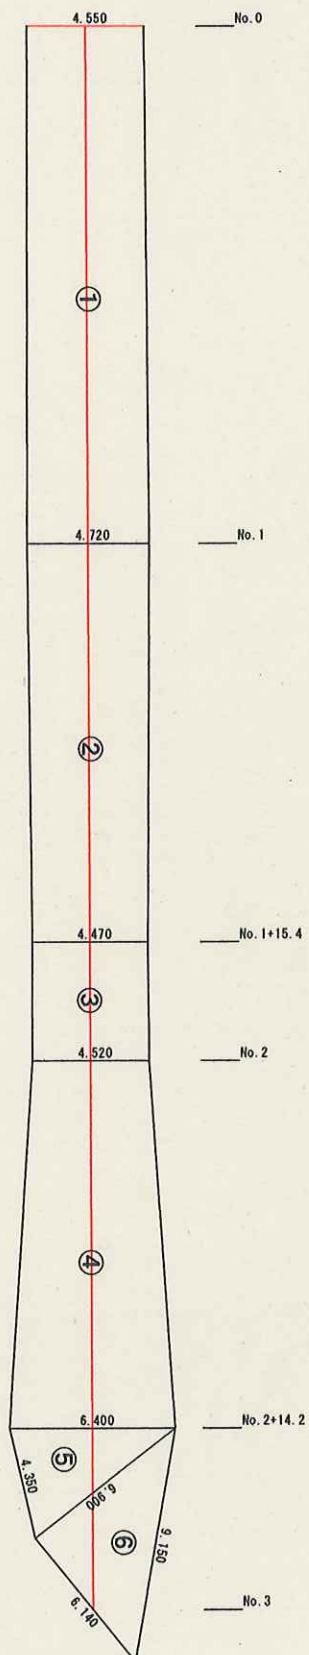

筒裝版切斷工 4.550+96.900+4.540=106.0mm

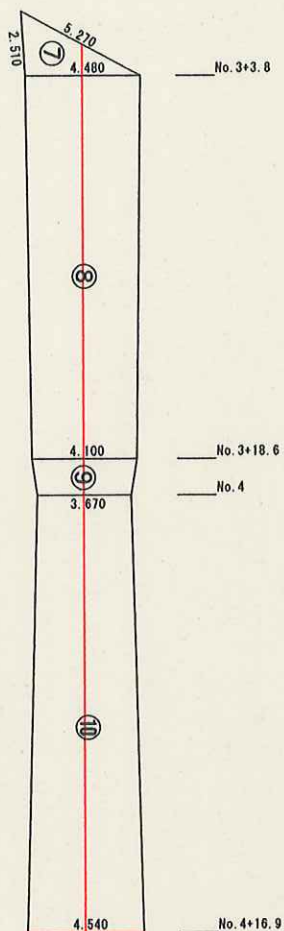


1	20,000	4,550	4,720	635	92,700
2	15,400	4,120	4,470	4,595	70,763
3	4,600	4,470	4,520	4,495	20,573
4	14,200	4,520	6,400	5,460	77,533
8	14,800	4,480	4,100	2,900	63,492
9	1,400	4,100	3,370	3,885	5,439
10	16,300	3,670	4,540	4,105	69,372
5	6,400	4,350	6,900		13,578
6	6,900	6,140	9,150		21,778
7	5,270	2,510	4,480		5,611
合計					440.3

区画線設置 実線 W=15cm L=96.9×2=193.8m

